

# LAGEPLAN

## Friedhof Laab im Walde




**GIStech**  
Geoinformation ZT GmbH  
Staatslich befugter und beeideter  
Ingenieurkonsulent für Vermessungswesen

Plandatum: 06/2018  
Maßstab: 1:250  
Geschäftszahl: 8030/18

### LEGENDE:


#### Alter Friedhof

- Grabgruppe LINKS
- Grabgruppe MITTE
- Grabgruppe RECHTS
- Grabgruppe HINTEN

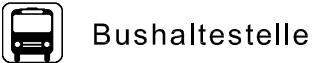


#### Neuer Friedhof

- Grabgruppe LINKS
- Grabgruppe RECHTS
- Urnengräber

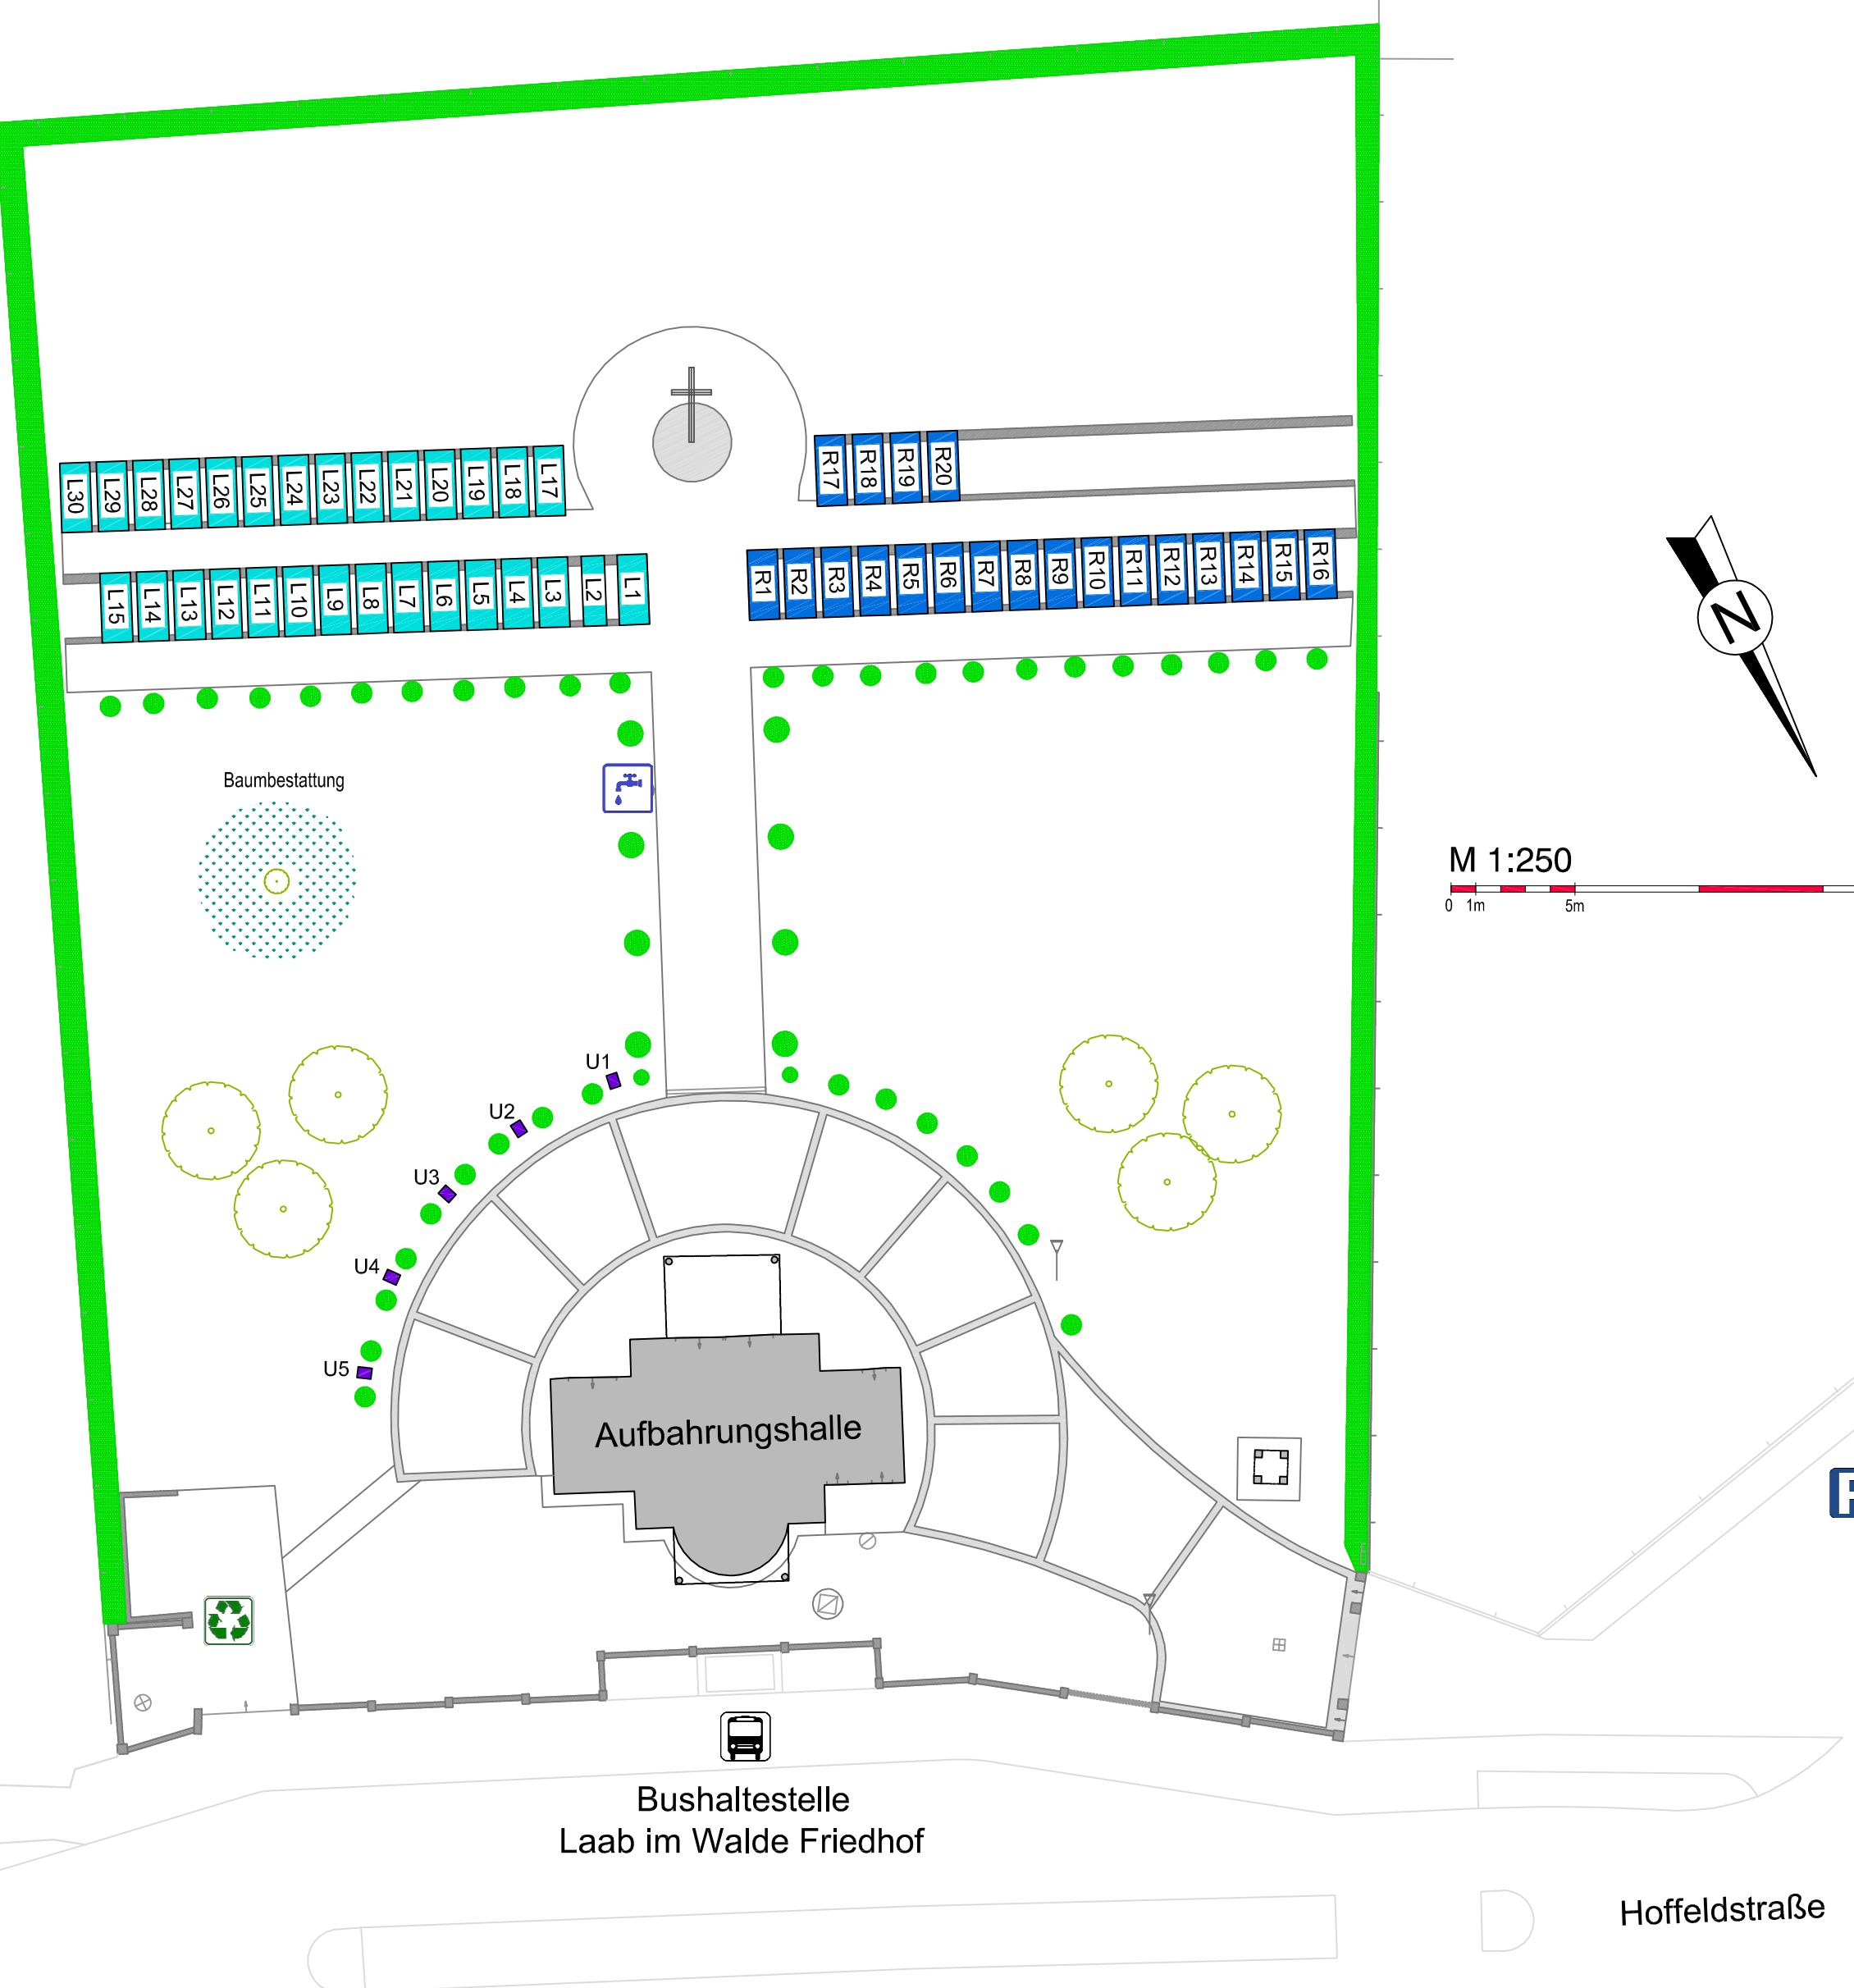

M 1:250

0 1m 5m 25m

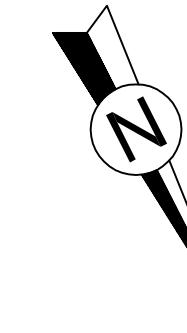

Bushaltestelle  
Laab im Walde Friedhof

Hoffeldstraße



Klostergasse